


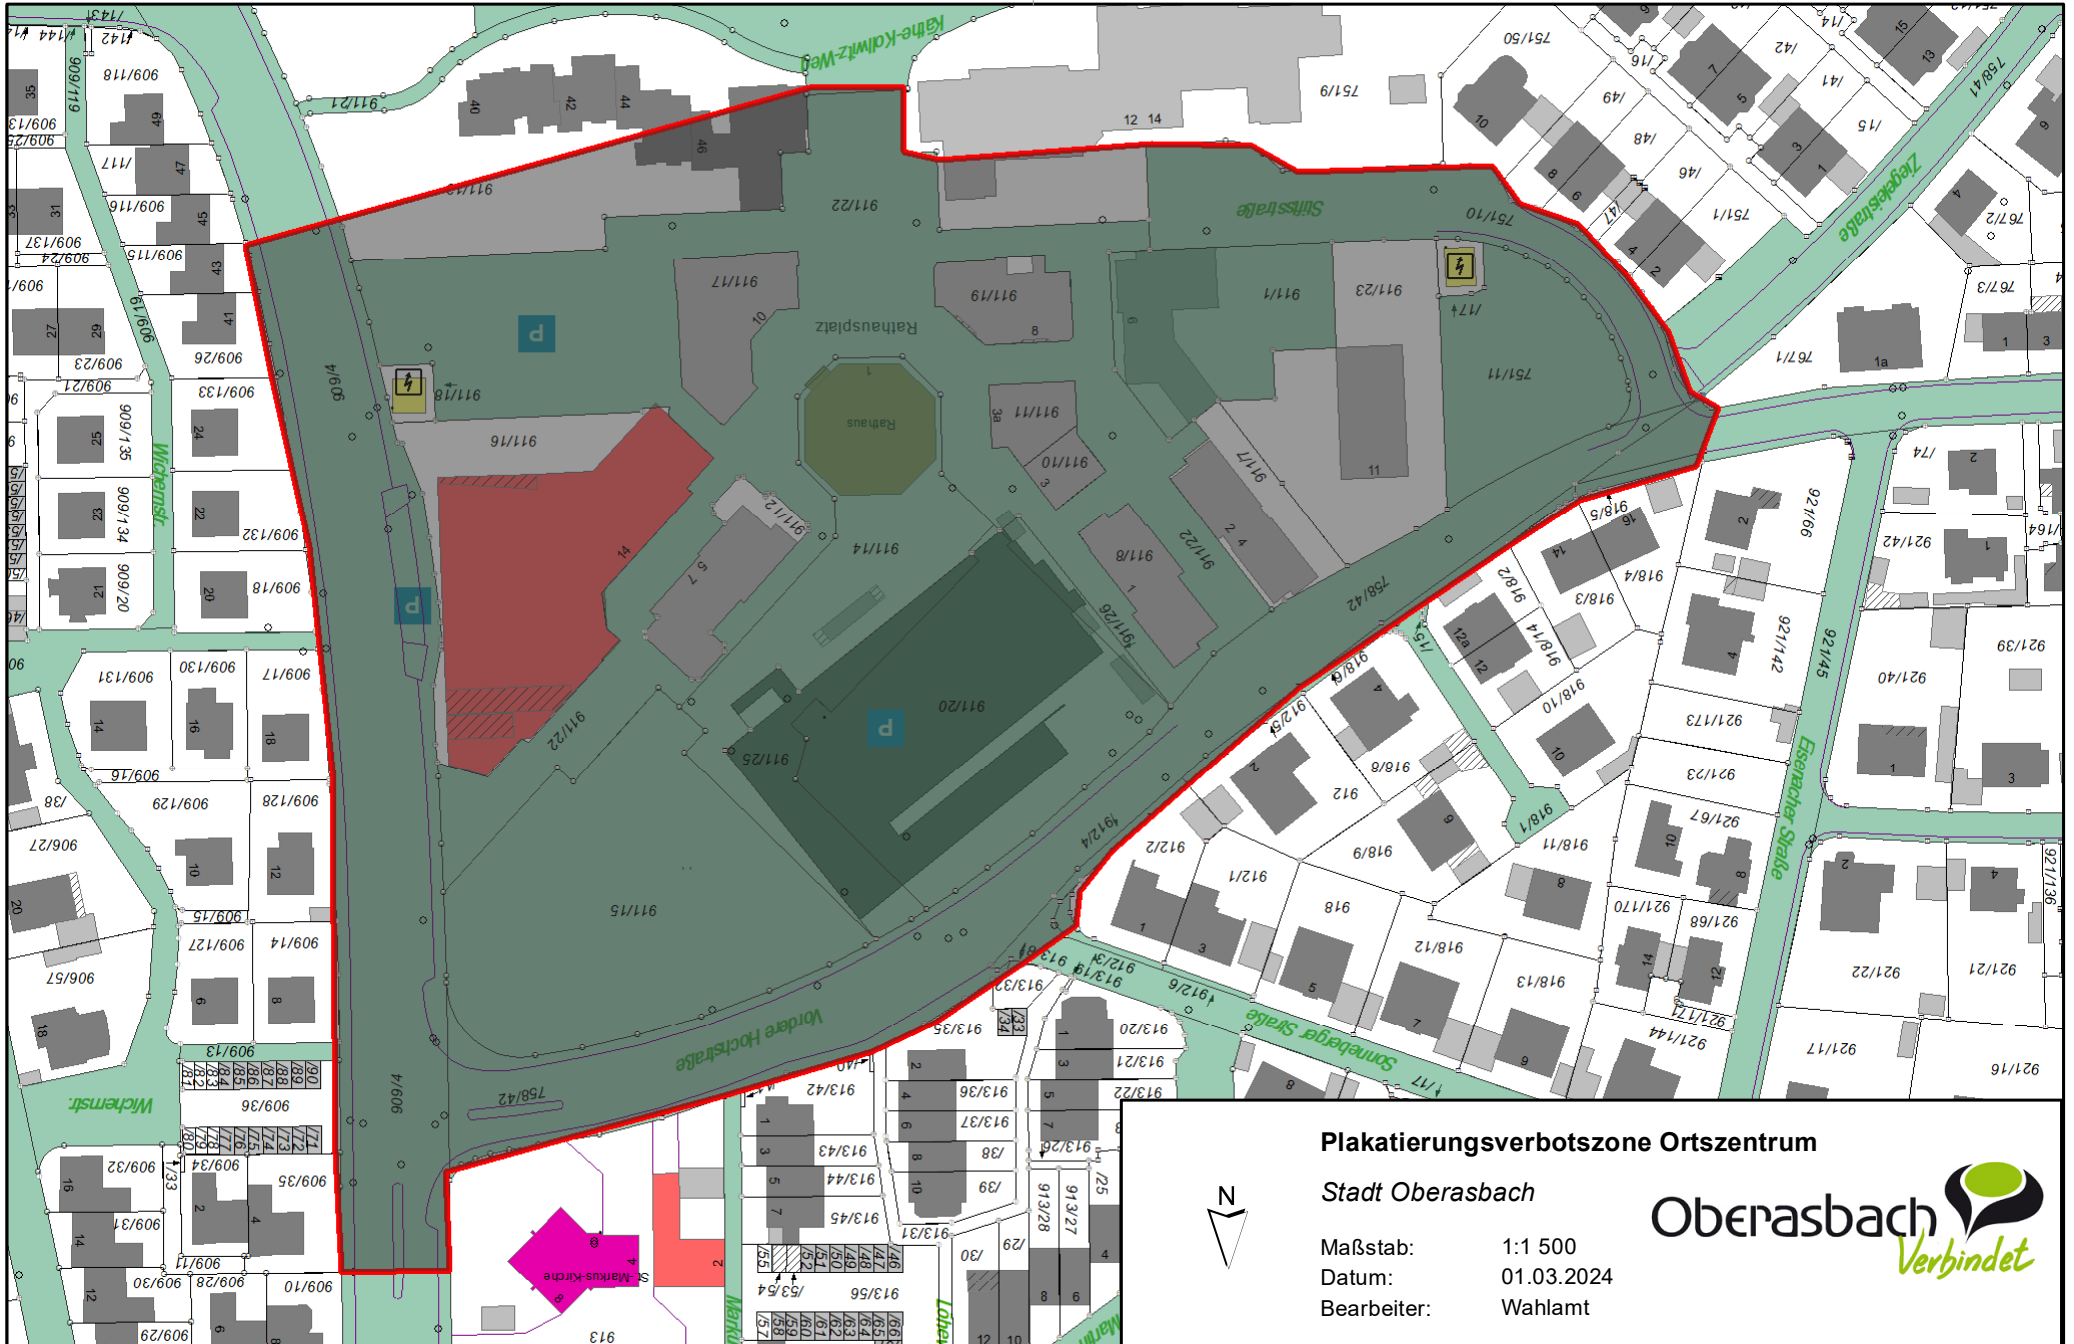

Plakatierungsverbotszone Ortszentrum

Stadt Oberasbach

Maßstab: 1:1 500

Datum: 01.03.2024

Bearbeiter: Wahlamt

Oberasbach
Verbindet